



PLOFBUNKER - BAUGESPANN
subsidieaanvraag 'Mooi Nederland' - Beeldmateriaal



LUCHTFOTO PLOFBUNKER



TOEKOMSTIGE FIETSBRUG




UITZICHT PLOFBUNKER





ONTWIKKELINGSPOTENTIE LAAGRAVEN
Plofbunker als 'catalysator'



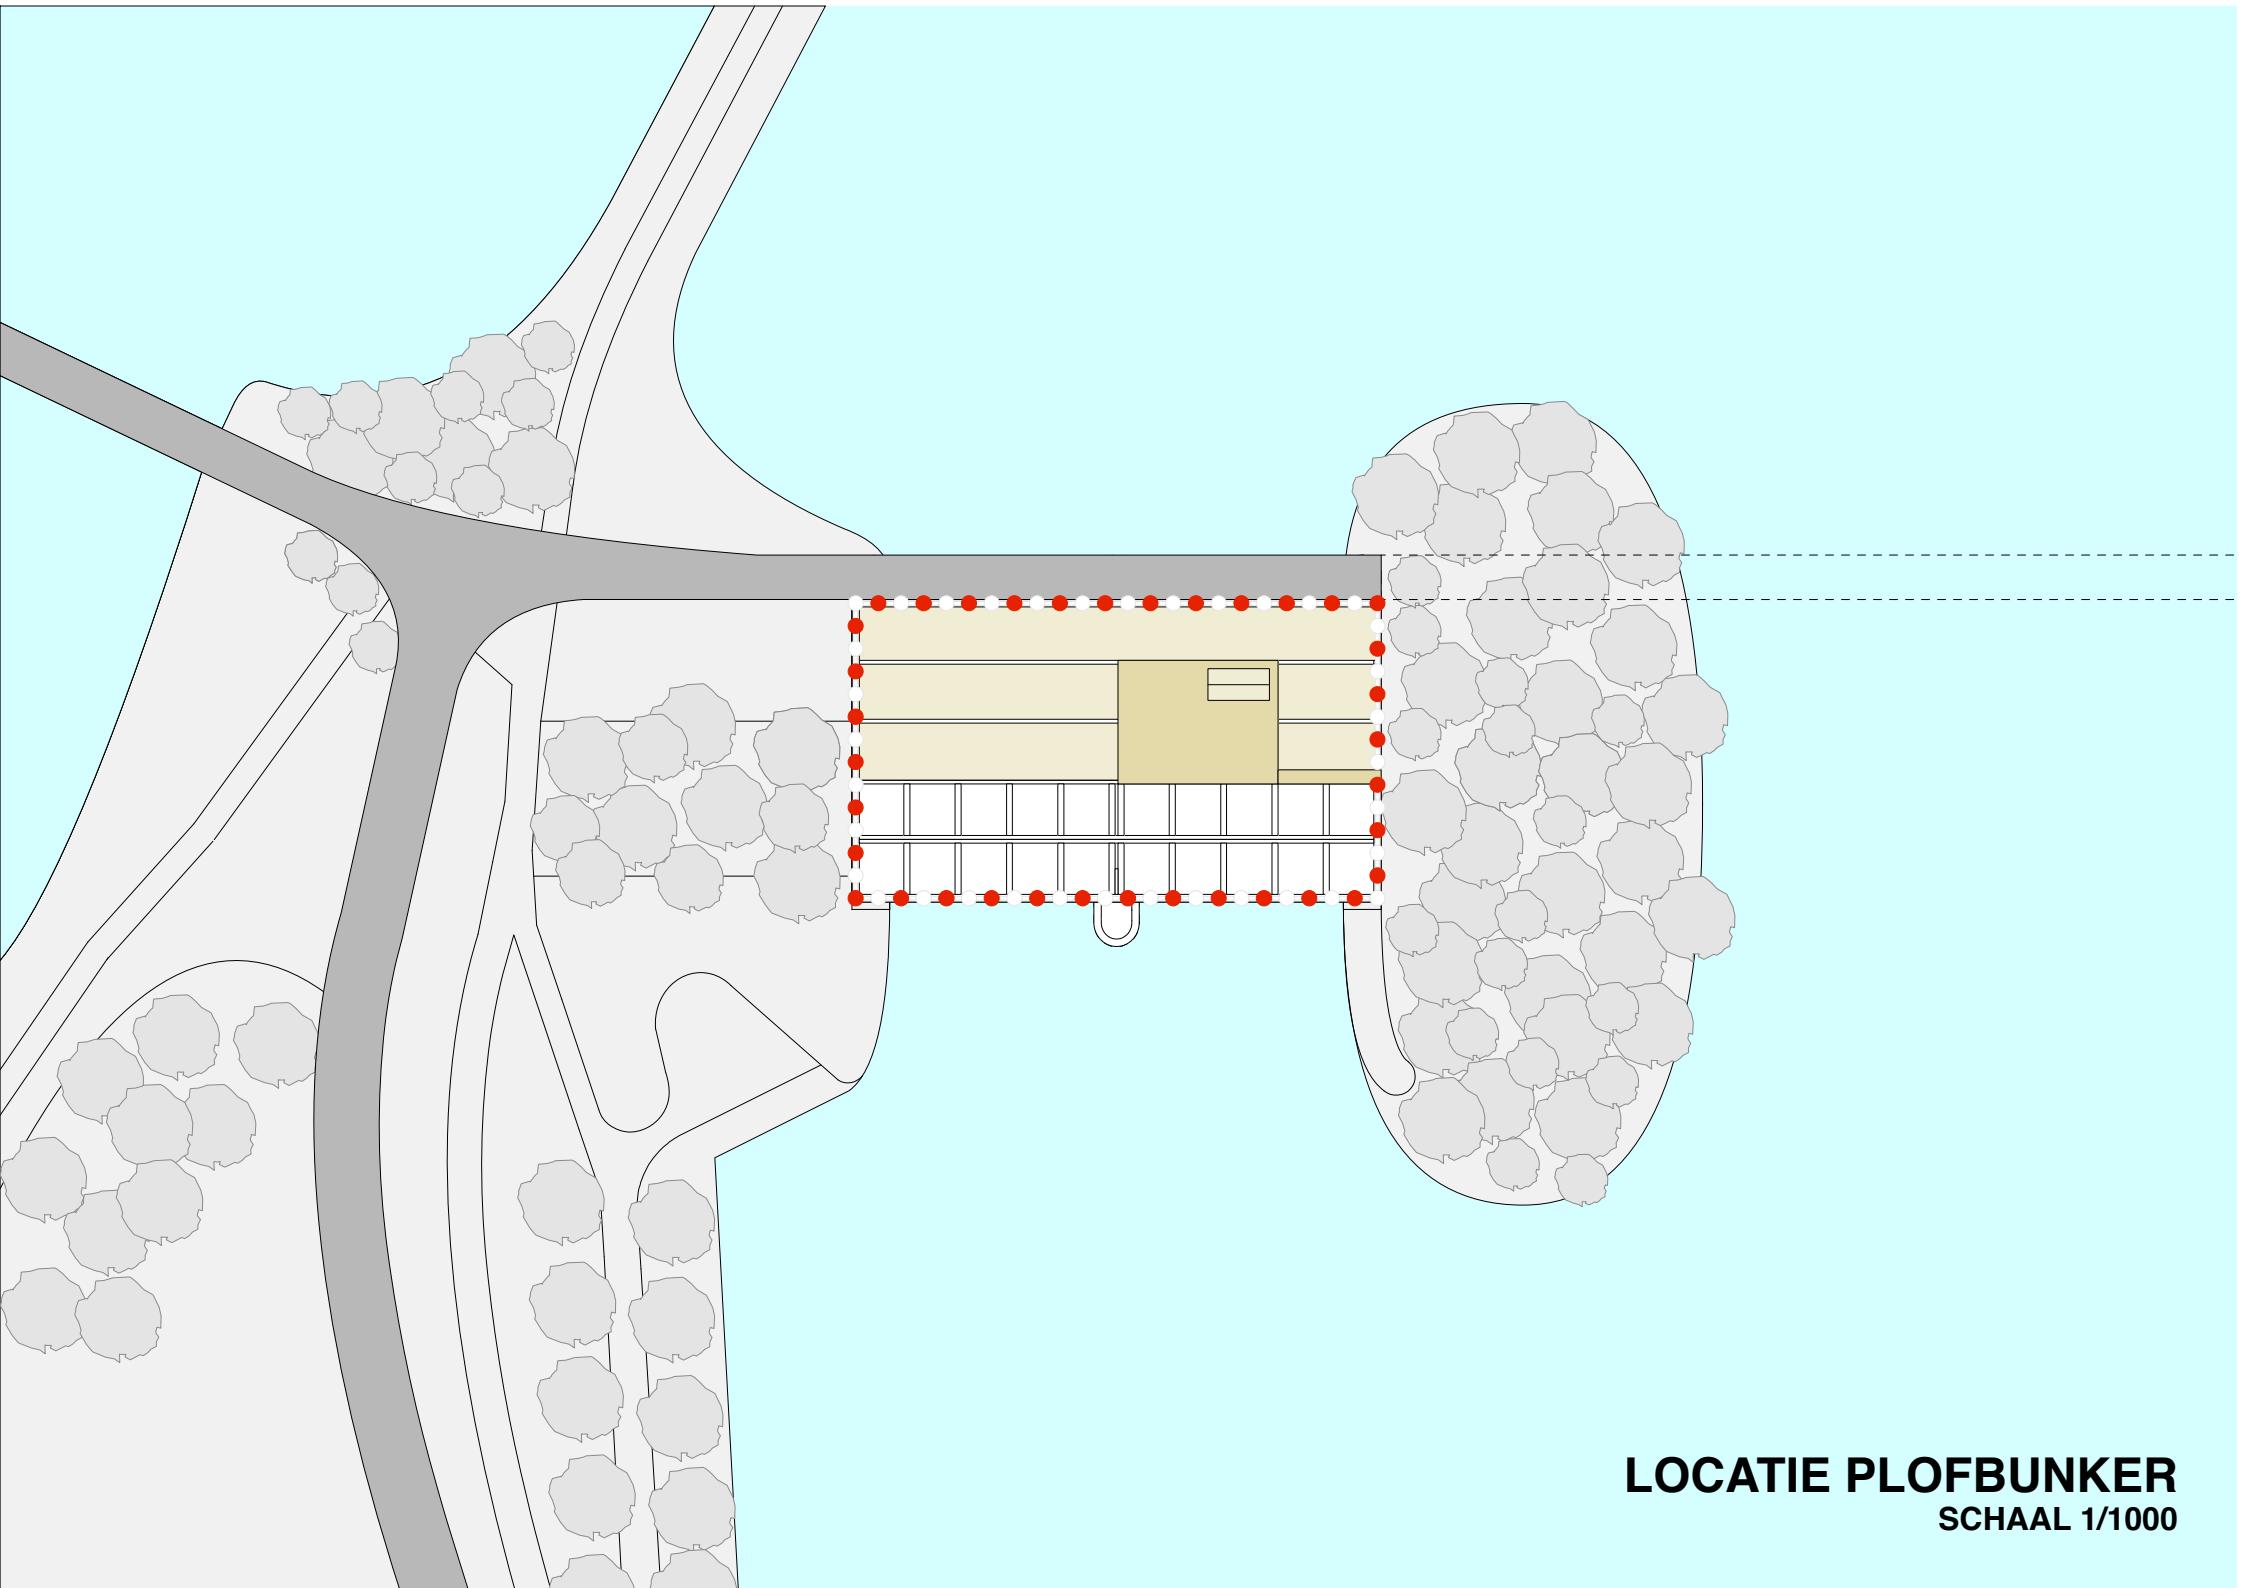



LOCATIE PLOFBUNKER
SCHAAL 1/1000

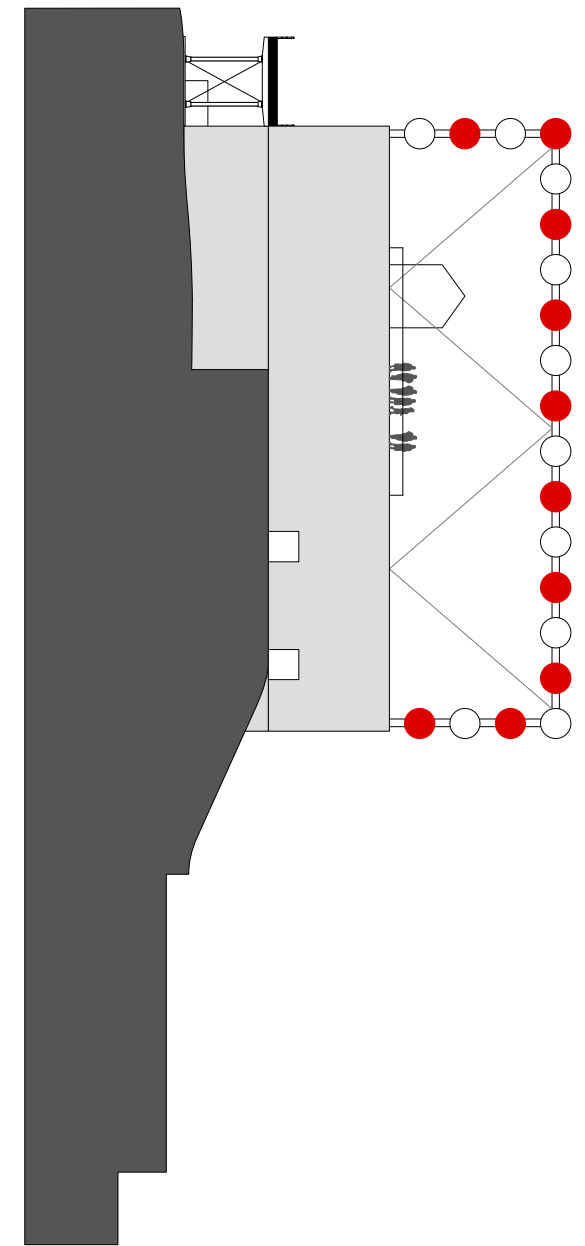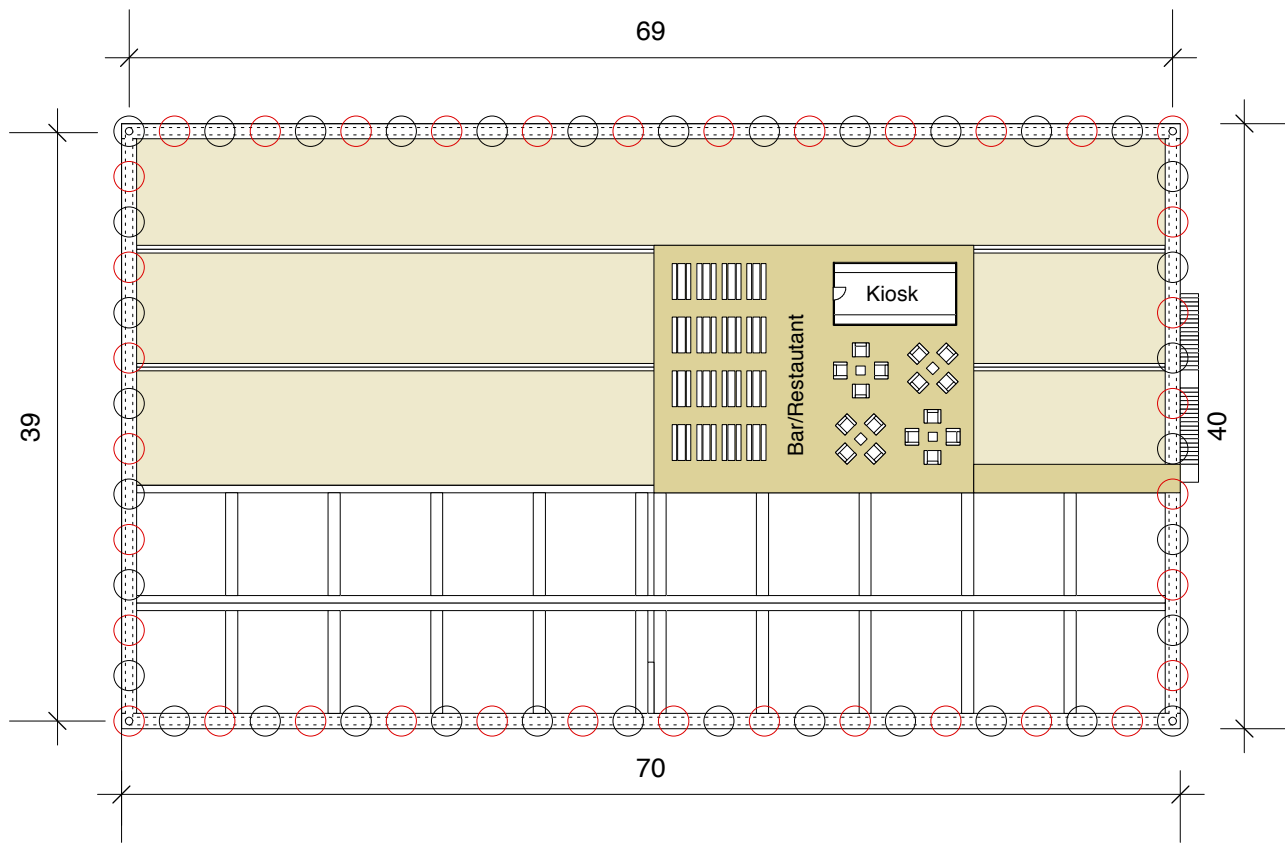

**PLATTEGROND
DOORSNEDEN**

SCHAAL 1/500


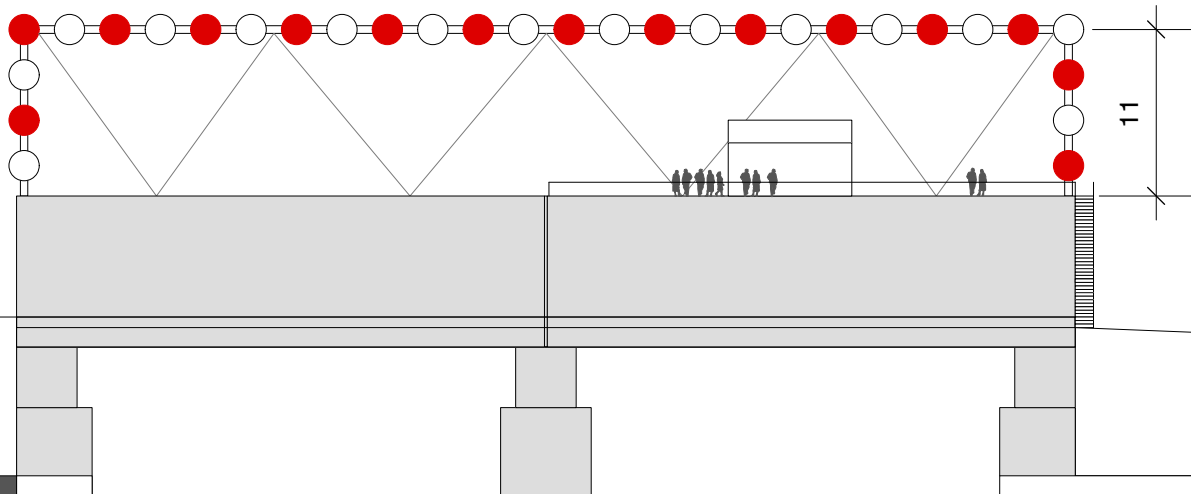


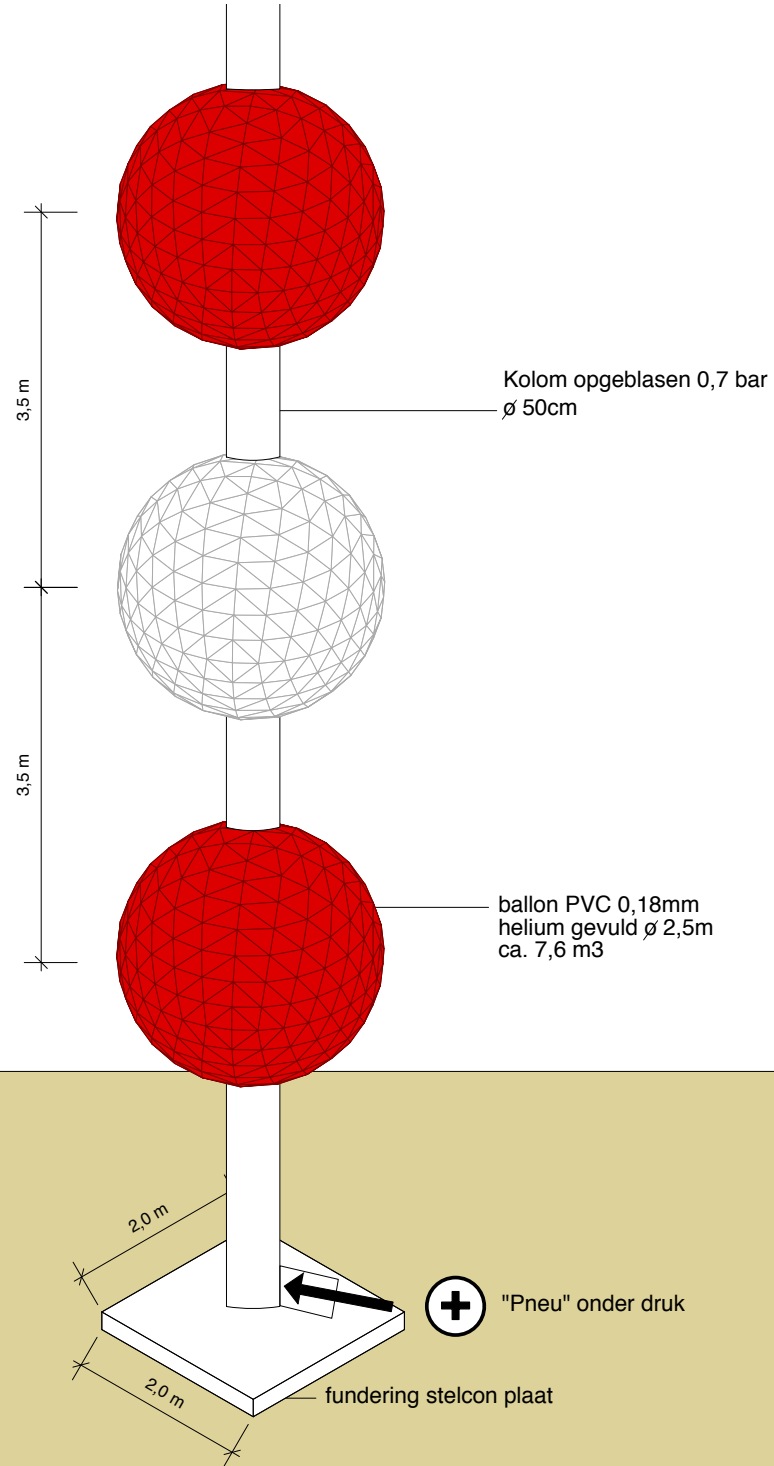

0 0,5m 1m 2,5m 5m



PubliAir

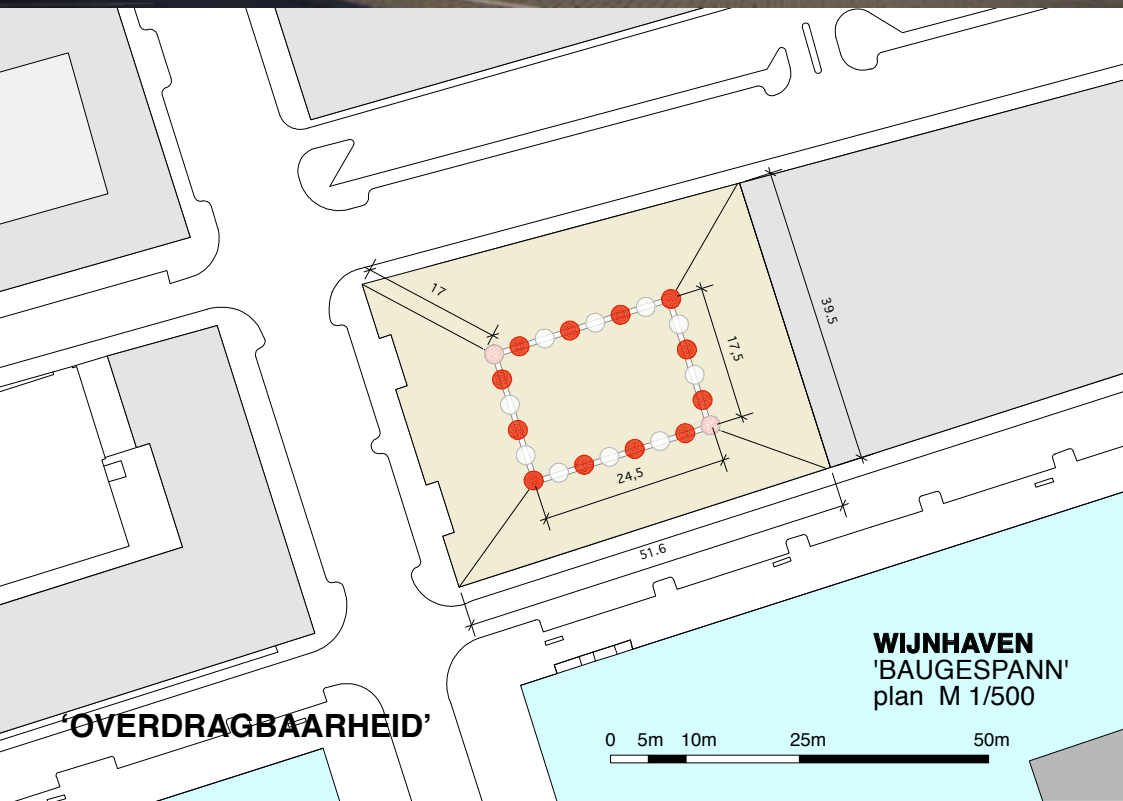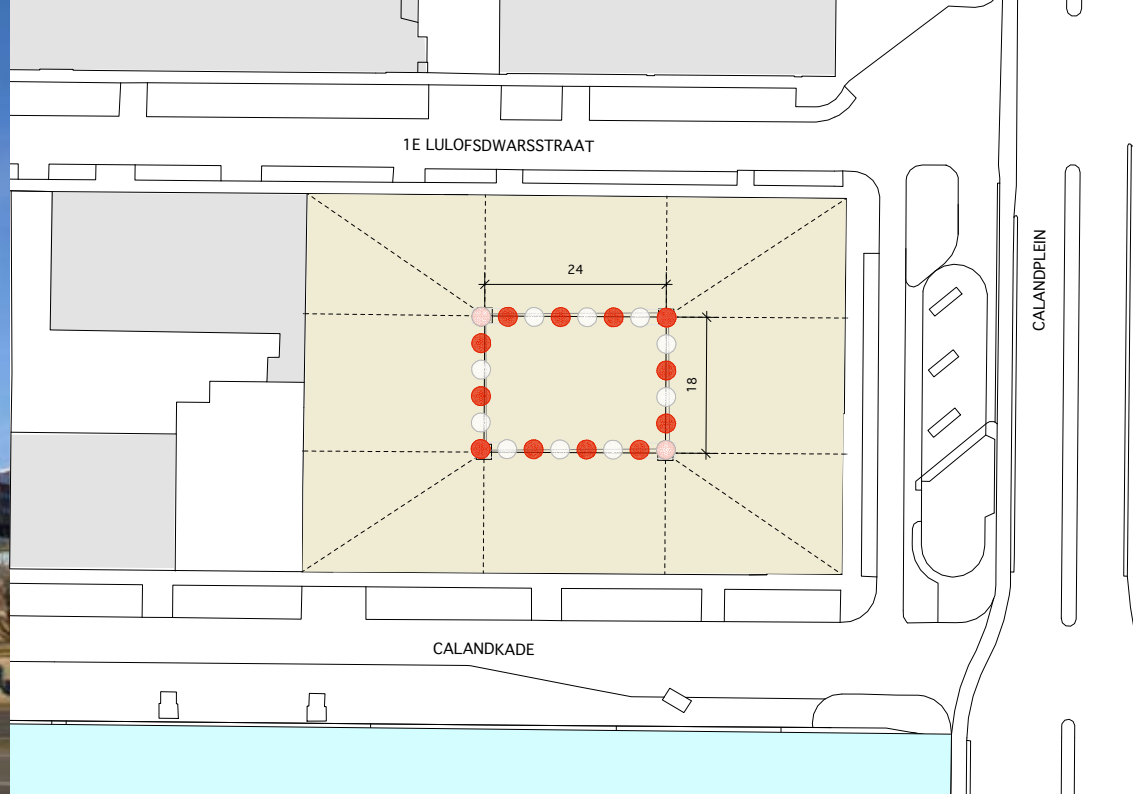



BAUGESPANN @ EXPO REAL 2009 MÜNCHEN
'EERVOLLE VERMELDING' Jury: Wethouder Hamit Karakus



Inspiratie 'BAUGESPANN' - Primetower Zürich

Betrokken partijen



in samenwerking met:
Max Visser - maxprojects & teams
Manja Ellenbroek - dare to care
Jan de Jong - Gemeente Nieuwegein
Peter van der Haar - PubliAir
Raymond Mauritz - Reytec
Johan Galjaard - ABT
Peter Mensinga - ARUP
Tillmann Klein - TU Delft
Peter Saes - AirLiquide

morePlatz

Caro Baumann
Johannes Schele

Wijnstraat 96 F
NL - 3011 TR Rotterdam
t 010 / 714 26 99
m 06 4162 4062
office@moreplatz.com
www.moreplatz.com



Verboden toegang
voor onbevoegden
Art. 451 Wetb. v. Strafr.

PLOFBUNKER - TWEEDE FASE